



ESTADO DO PARANÁ



Folha 1

Órgão Cadastro:	PREF ANTONINA		Protocolo:
Em:	25/11/2022 11:17		19.762.414-0
Interessado 1:	(CNPJ: XX.XXX.516/0001-07) MUNICIPIO DE ANTONINA		
Interessado 2:			
Assunto:	INFRAESTRUTURA E LOGISTICA	Cidade:	ANTONINA / PR
Palavras-chave:	SINALIZACAO, CICLOVIA		
Nº/Ano	8/2022		
Detalhamento:	OFÍCIO N. 142/2022-GAB, ENCAMINHA DOCUMENTAÇÕES REFERENTE AO PROJETO DE SINALIZAÇÃO CICLOVIÁRIA PARA APROVAÇÃO.		
Código TTD:	-		

Para informações acesse: <https://www.eprotocolo.pr.gov.br/spiweb/consultarProtocolo>



PREFEITURA MUNICIPAL DE
ANTONINA
ESTADO DO PARANÁ



Antonina, 25 de Novembro de 2022.

Ofício n.º 142/2022 – GAB

Ilmo. Senhor

Fernando Furiatti Sabóia

Diretor-Presidente da Secretaria Estadual de Infraestrutura e Logística -SEIL

Ref.: Aprovação de projeto de Sinalização Ciclovária

Prezado Senhor;

Em solicitação ao ofício anexo, encaminho a documentação referente ao projeto de Sinalização Ciclovária para aprovação.

Sem mais para o momento, reiteramos protestos de estimas e considerações.

Atenciosamente,

ELISEU MARCHIORI TANCOSO
Chefe de Gabinete

Rua XV de Novembro, 150 – Centro – Antonina – Paraná – CEP 83370-000

Fone: (41) 3978-1045 - e-mail: gabinete@antonina.pr.gov.br



PREFEITURA MUNICIPAL DE
ANTONINA
ESTADO DO PARANÁ

Ofício Semobras Nº 008/2022

Antonina-PR, 24 de Novembro de 2022.

Prezados:

Venho através deste, solicitar abertura de processo eletrônico no e-Protocolo e, encaminhar a SEIL – Secretaria de Infraestrutura e Logística do estado do Paraná, para aprovação das instalações de Sinalização Ciclovária conforme projeto.

Sem mais para o momento, agradecemos e renovamos nossos protestos de consideração,


Atenciosamente


Carlito de Brito Junior
Secretário Mun. de Obras e Urbanismo
Dec. 66/2021


CARLITO DE BRITO JUNIOR
Secretaria Municipal de Obras e Urbanismo
Prefeitura Municipal de Antonina – PR

Gabinete
Prefeitura Municipal
Rua Monsenhor Manoel Vicente, 115 - Centro
Antonina - PR


Rua XV de Novembro 150 - Antonina - PR - Cep 83.370-000 - Fone (41)3978-1045

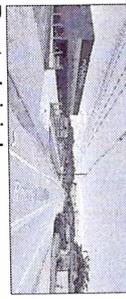

Ponto Inicial
Acesso Mercado
Pague Menos

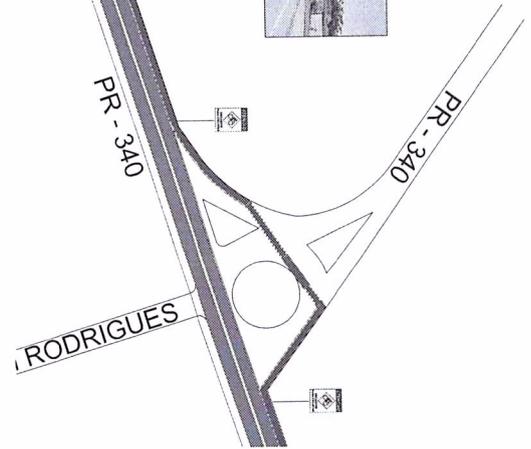


10

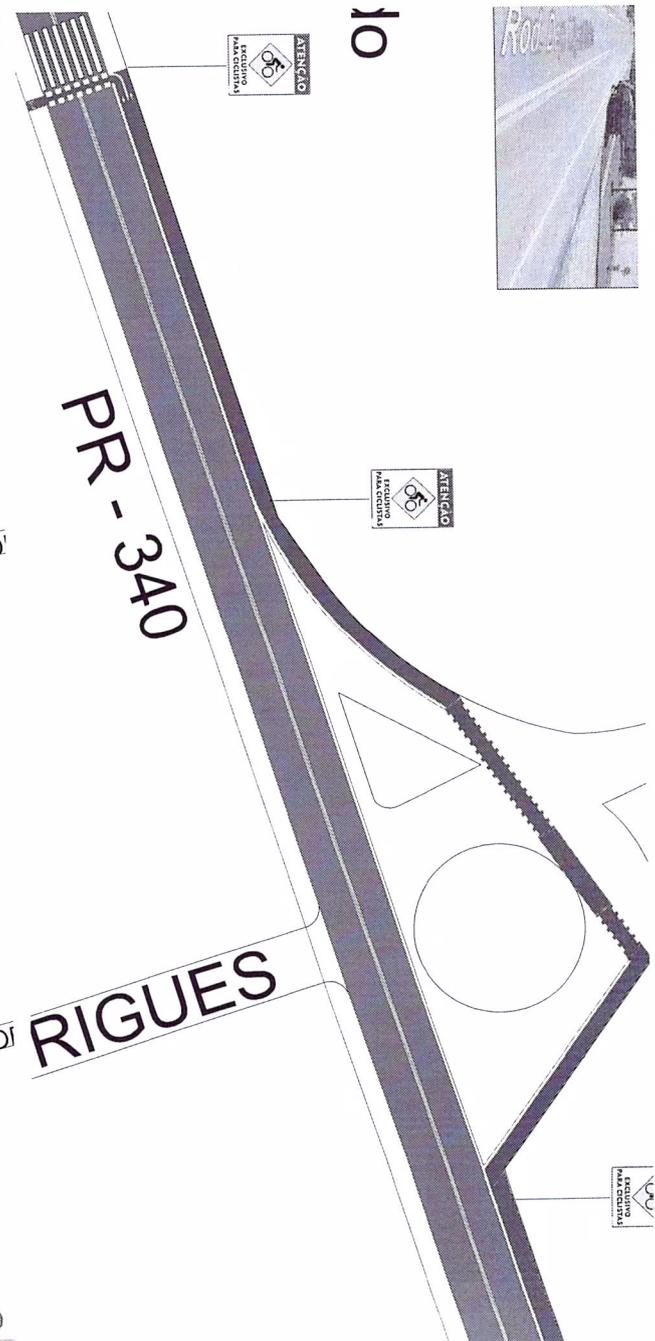


DEMOLIÇÃO
DE CALÇADA E
PROLONGAMENTO
DA
PASSARELA
ELEVADA


TÍTULO: 10 - SIMULAÇÃO DE OBRAS	
AUTORIDADE: PREFEITURA MUNICIPAL DE ANTONINA	
OBJETO: PLANO DE SIMULAÇÃO GERAL	
DATA DE EMISSÃO:	15/01/2022
DATA DE VALIDADE:	31/12/2022
DATA DE CANCELAMENTO:	31/12/2022
DATA DE EXPIRAÇÃO:	31/12/2022
AUTOR: PREFEITURA MUNICIPAL DE ANTONINA	
A01 / A03	

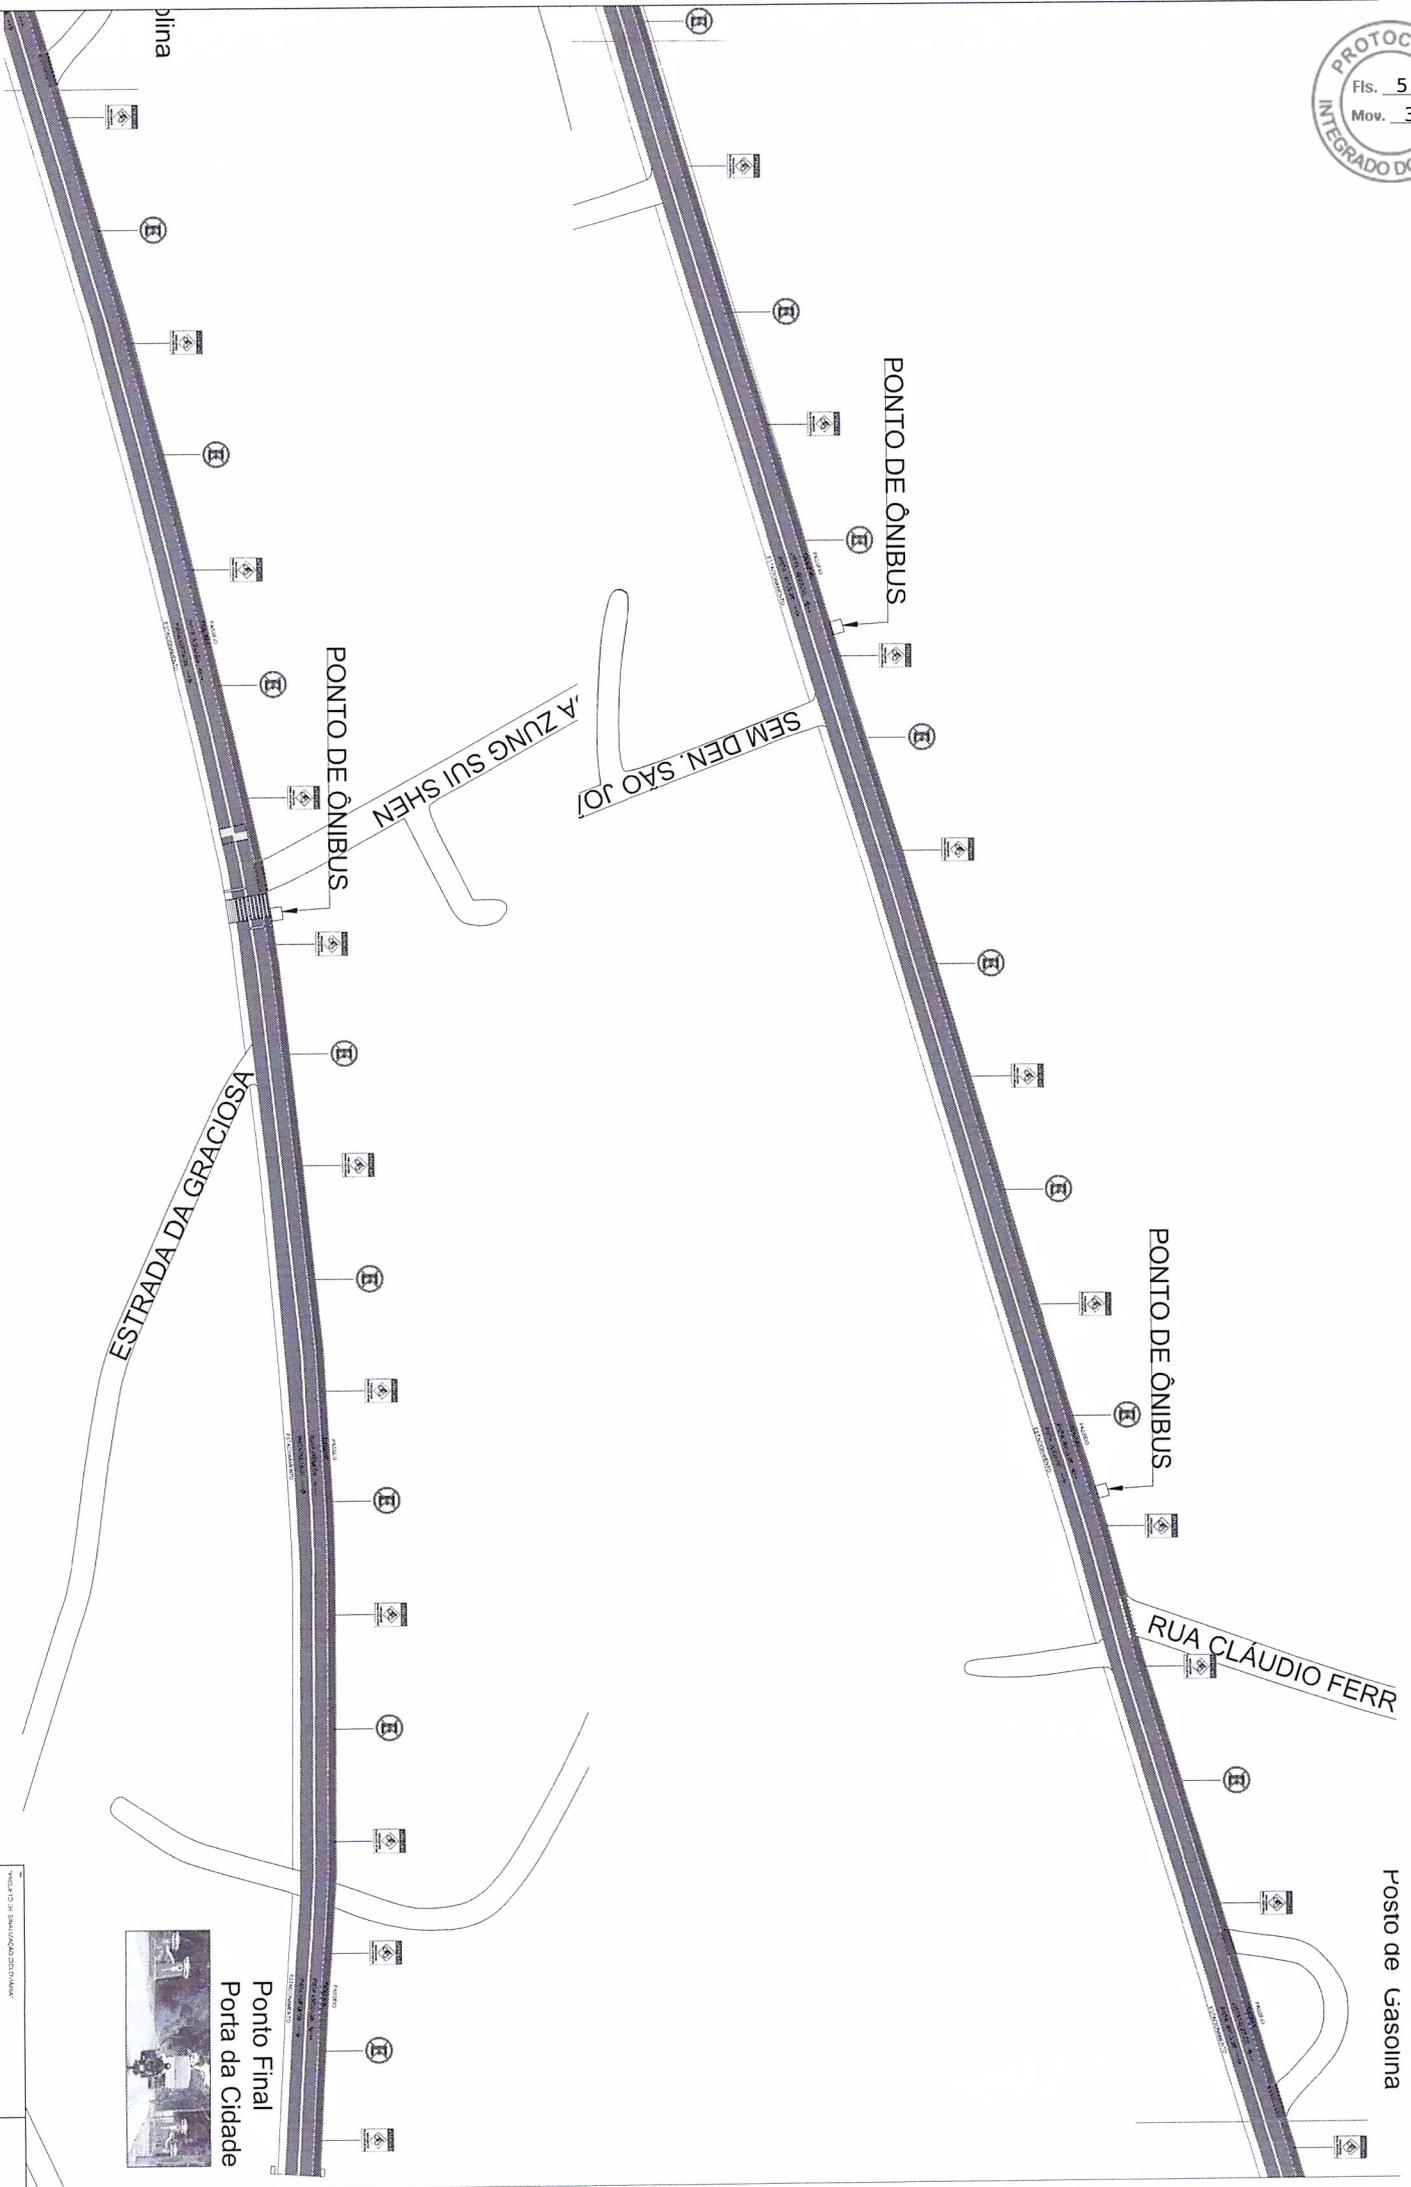


PROPOSTA DE PLANEJAMENTO DE TRÁFICO	
PROJETISTA MUNICIPAL DE ANTONINA	
PLANTA SITUAÇÃO GERAL	
AQD - ANTA SANTIUS MESES	1500 102
EQD	01/11/2022 14:14:14
PROJETISTA MUNICIPAL DE ANTONINA	
A02	
A03	

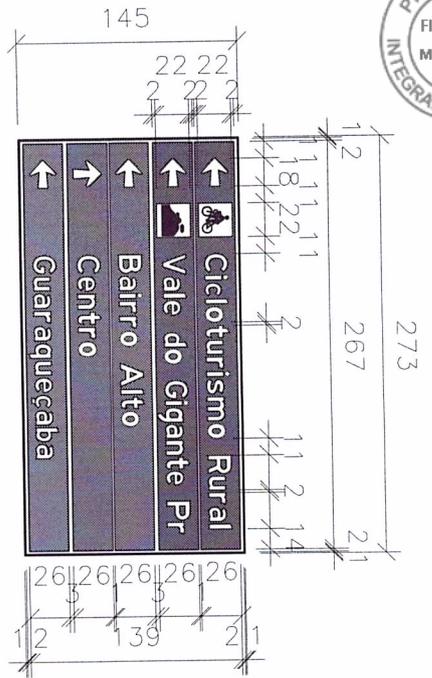

PLACA 01
 BANDEIRA CÔNICA SIMPLES TIPO I.
 Escala: 1/25

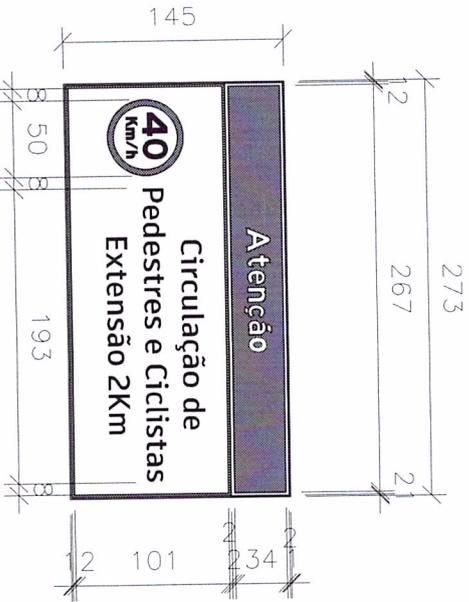


PLACA 02 e 03
 BANDEIRA CÔNICA SIMPLES TIPO I.
 Escala: 1/25

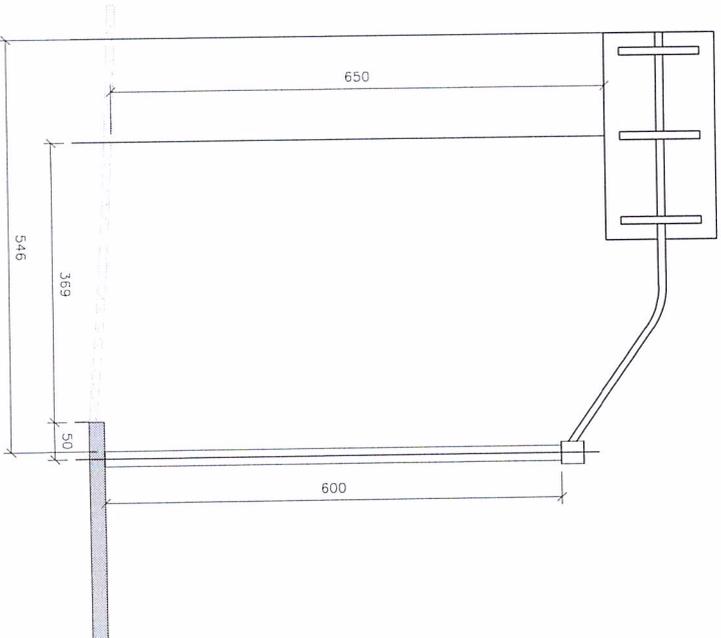


SEMI-PÓRTICO BANDEIRA CÔNICA TIPO I - ÁREA URBANA
 03 UNIDADES (3,96m² cada).
 Escala: 1/50



LOCALIZAÇÃO PLACA 01.







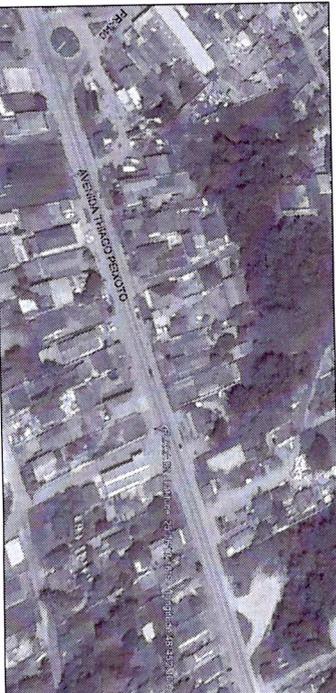


LOCALIZAÇÃO PLACA 02.

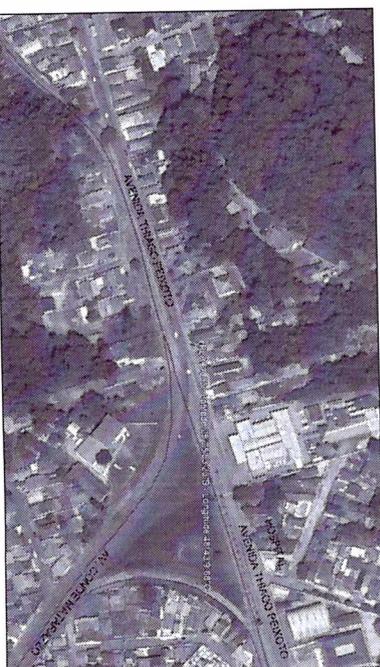

LOCALIZAÇÃO PLACA 03.

TÍTULO		PROJETO DE SINALIZAÇÃO CICLOVIÁRIA*
PREFETURADO		PREFEITURA MUNICIPAL DE ANTONINA - PR.
FUNÇÃO		PLACAS DE INDICAÇÃO NA ÁRMADA URBANA. (AV. THIAGO PEIXOTO)
ÁREA DO PROJETO	DATA DO PROJETO	01/11/22
ÁREA NATÁLIA SANTOS WEISS	DATA DE ENTREGA	01/11/22
ÁREA NATÁLIA SANTOS WEISS	LOCAL	NATALIA
PROJETO		A01 / A03

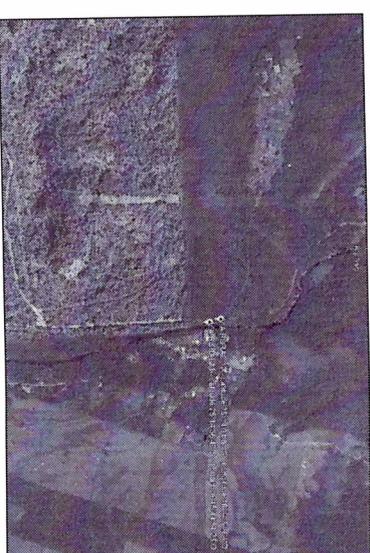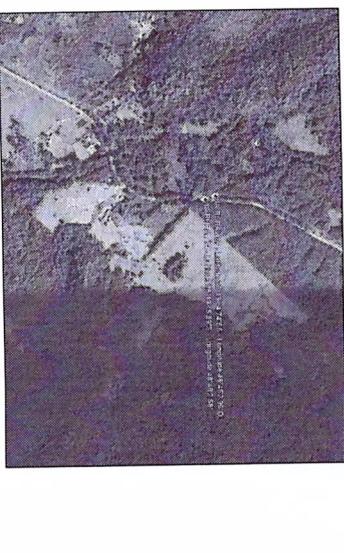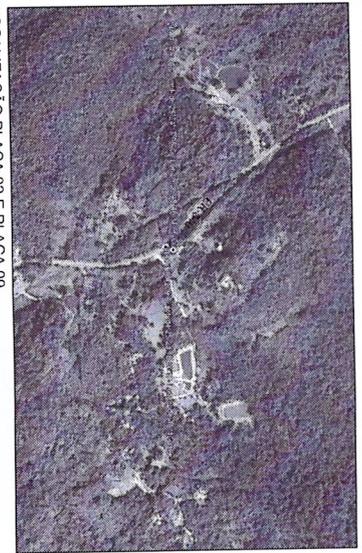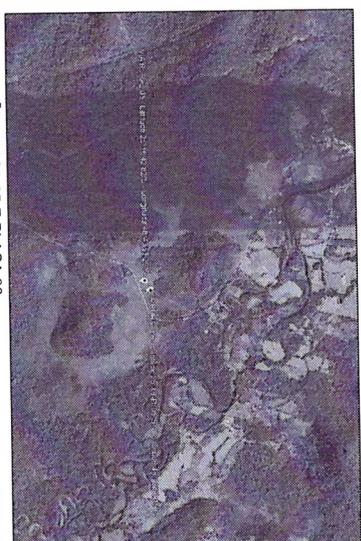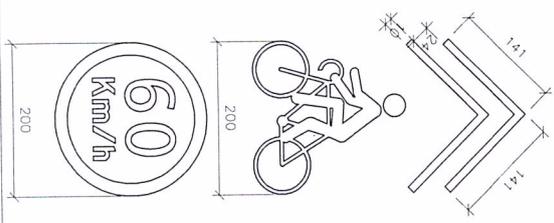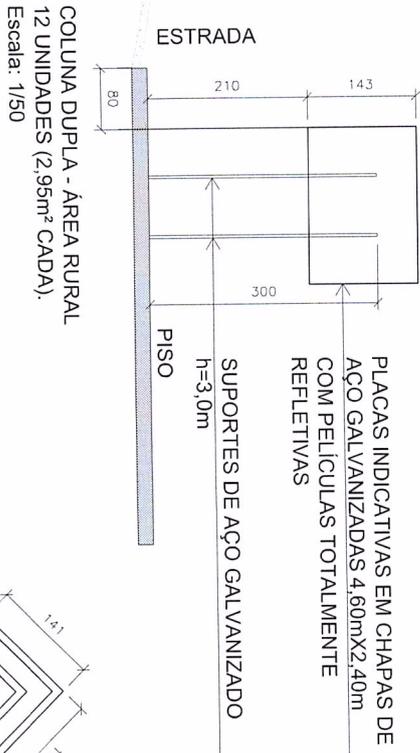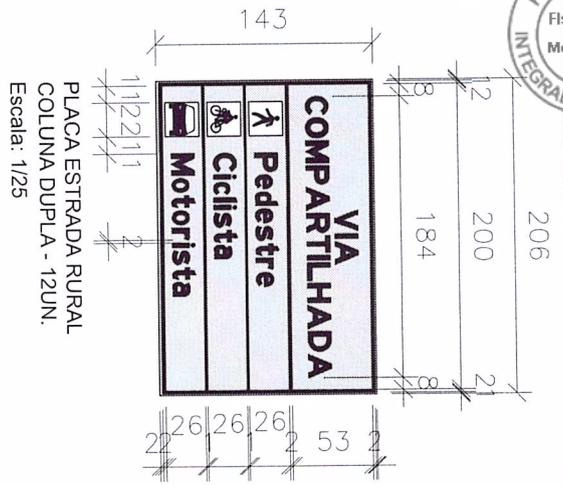


PINTURA NO ASFALTO - ÁREA RURAL
 12 UNIDADES (5,96m² CADA).
 Escala: 1/50

TÍTULO		PROJETO DE SINALIZAÇÃO CICLOVIÁRIA:	
OBJETIVO		PREFEITURA MUNICIPAL DE ANTONININA - PR.	
LOCALIZAÇÃO		SINALIZAÇÃO VERTICAL E HORIZONTAL NA ESTRADA RURAL.	
AUTOR		ARO. NATÁLIA SANTOS WEISS	
REVISÃO		ARO. NATÁLIA SANTOS WEISS	
APROVADO POR		PREFEITURA MUNICIPAL DE ANTONININA - PR	
DATA		01/11/22	
INDICADA POR		NATÁLIA	
INDICADA EM		A02/A03	



Ponto Inicial
Acesso Mercado
Pague Menos

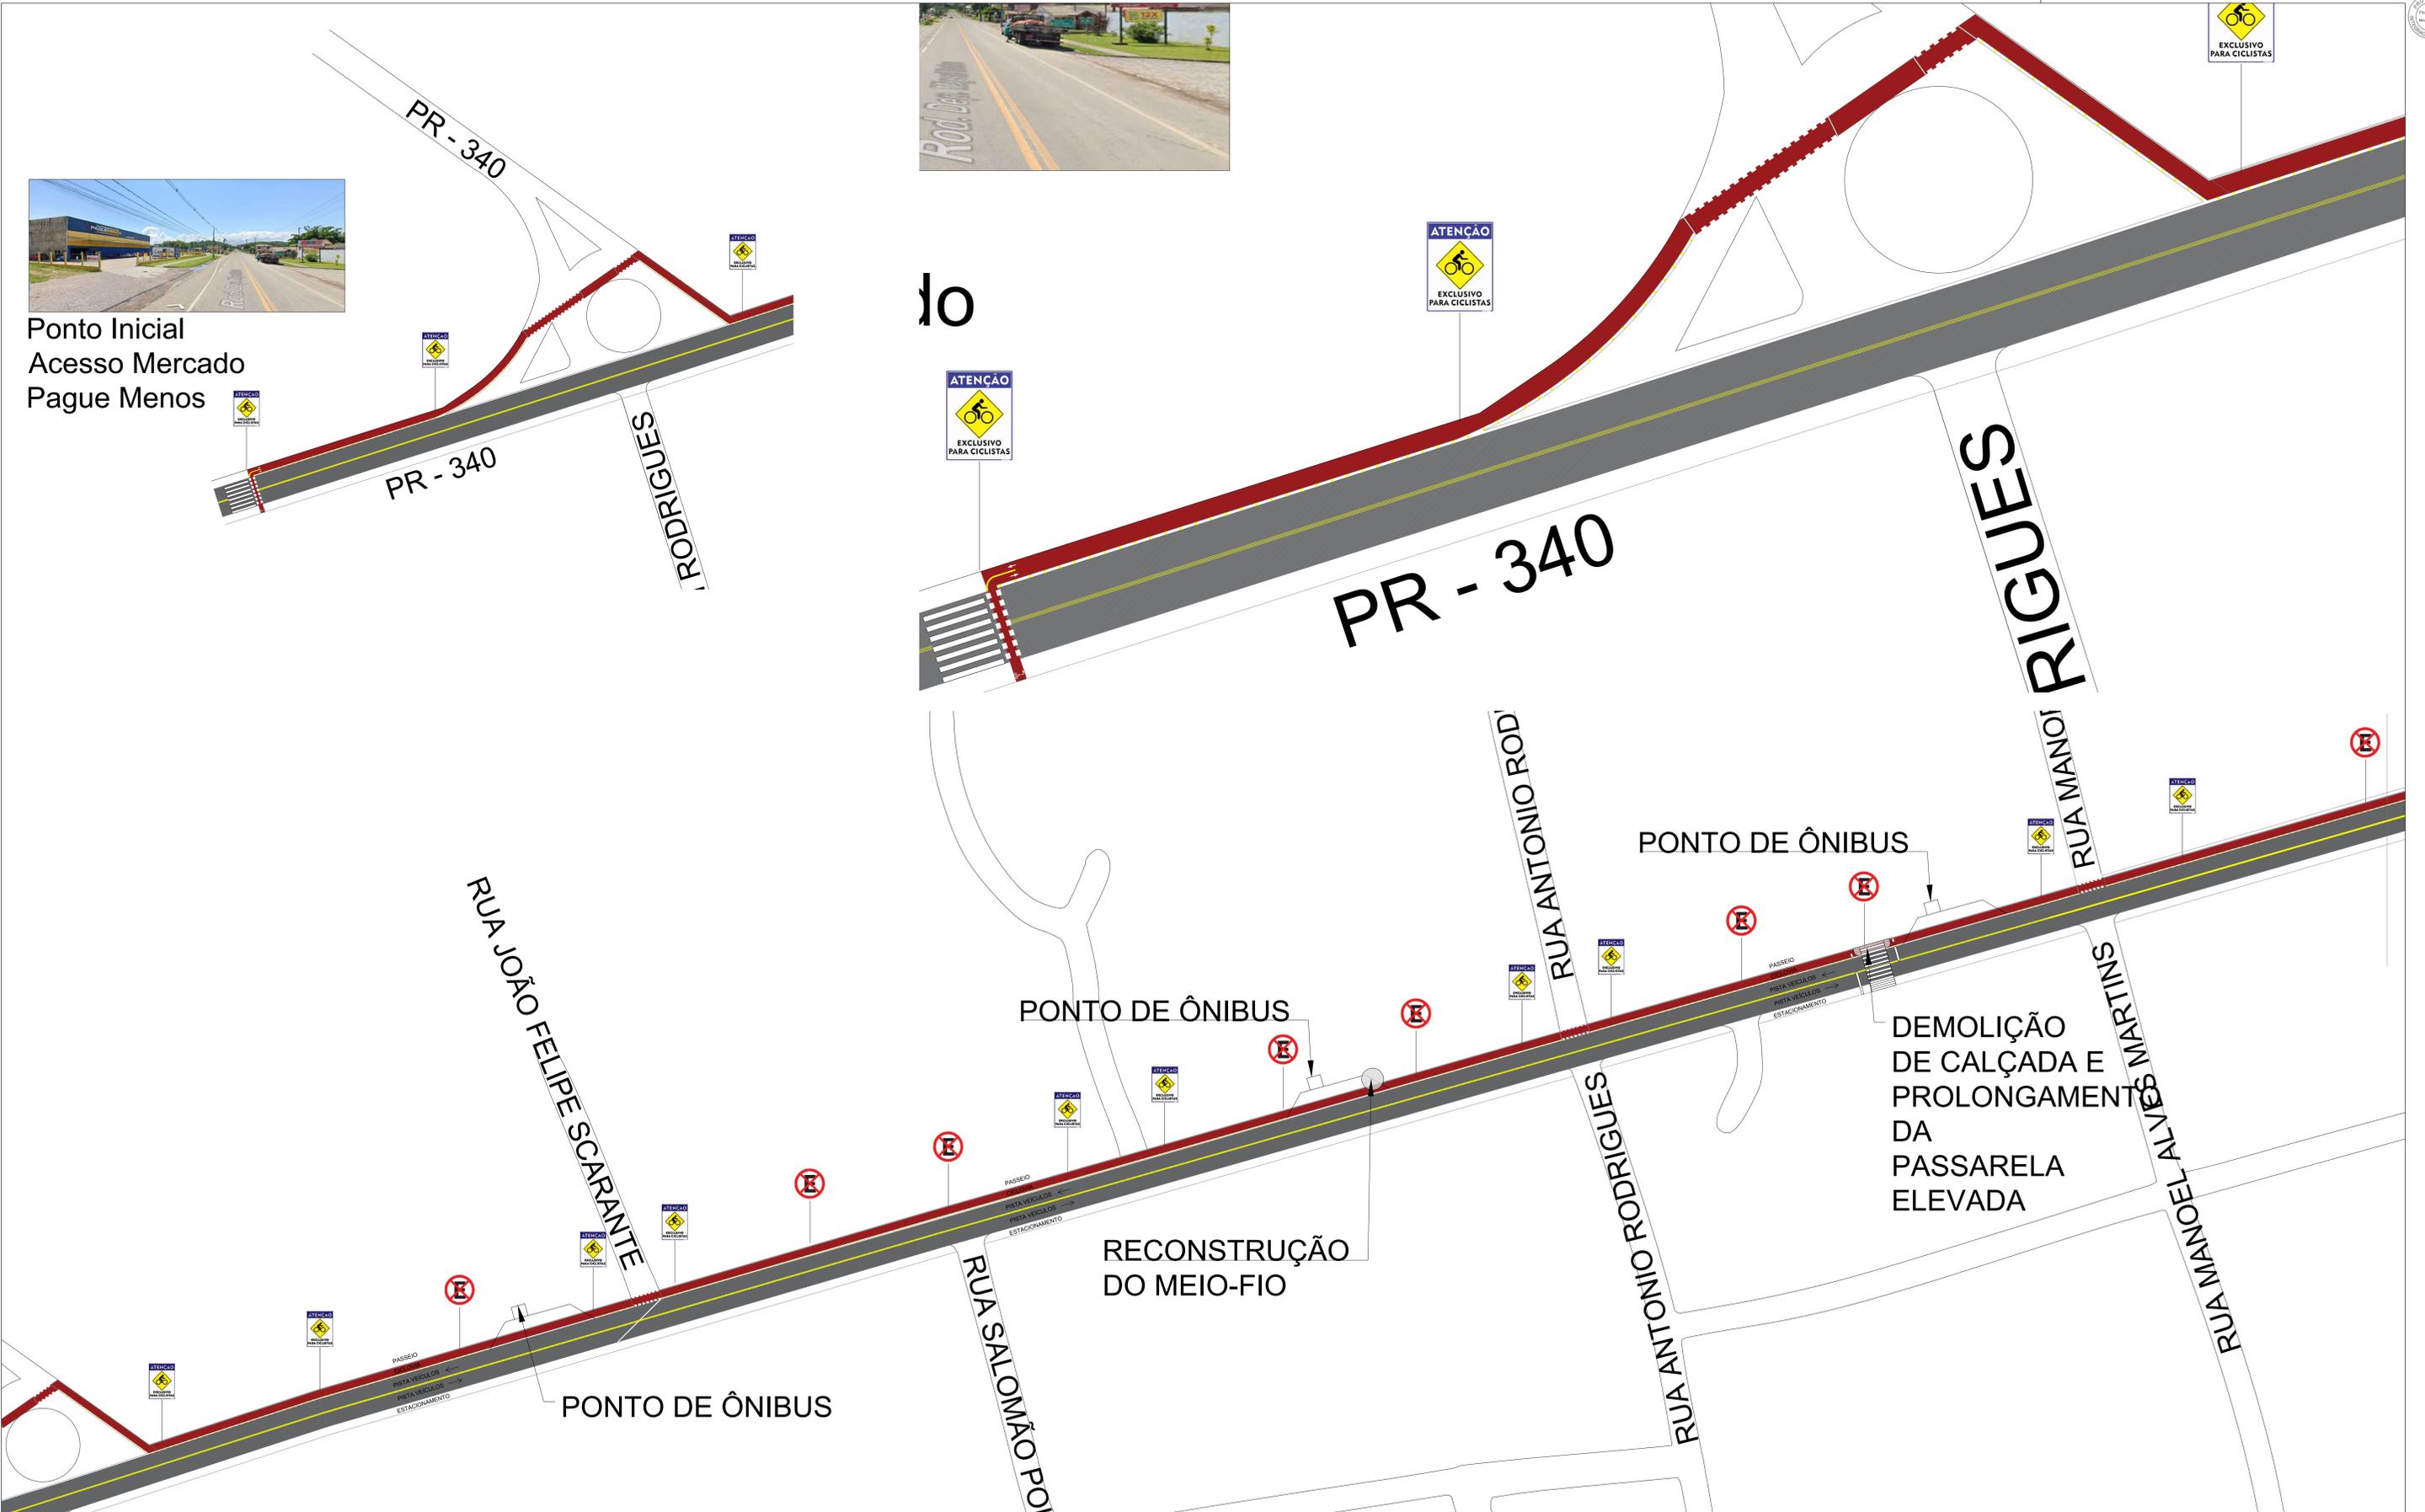








TÍTULO		PROJETO DE SINALIZAÇÃO CICLOVIÁRIA	
FUNÇÃO		PREFEITURA MUNICIPAL DE ANTONINA	
REVISÃO		PLANTA DE SITUAÇÃO GERAL	
ESCALA	1/500	REVISÃO	R02
PROJ. EXECUTIVO	ARQ. NATALIA SANTOS WEISS	PROJ. EXECUTIVO	01/11/22 NATALIA
PROJ. EXECUTIVO	ENG. NATALIA SANTOS WEISS	PROJ. EXECUTIVO	01/11/22 NATALIA
PREFEITURA MUNICIPAL DE ANTONINA		A01 / A03	
PROJETO ARQUITETÔNICO			
DIREITOS AUTORAIS RESERVADOS. REPRODUÇÕES E ALTERAÇÕES CONTACTAR O AUTOR DO PROJETO - LEI FEDERAL Nº 5.886 DE 14/10/00			



olina



PROJETO DE SINALIZAÇÃO CICLOVIÁRIA			
MUNICÍPIO: PREFEITURA MUNICIPAL DE ANTONINA		MUNICÍPIO:	
TÍTULO: PLANTA SITUAÇÃO GERAL		ESCALA: 1/500	ORÇAMENTO: R02
PROJETO: ARQ. NATALIA SANTOS WEISS	REVISÃO:	PROJETO: 01/11/22	REVISÃO: NATALIA
ENG.:	REVISÃO:	PROJETO:	REVISÃO:
PREFEITURA MUNICIPAL DE ANTONINA		A02 A03	
PROJETO ARQUITETÔNICO			
<small>DIREITOS AUTORAIS RESERVADOS. REPRODUÇÕES E ALTERAÇÕES CONTACTAR O AUTOR DO PROJETO - LEI FEDERAL Nº 5.886 DE 14/10/00</small>			

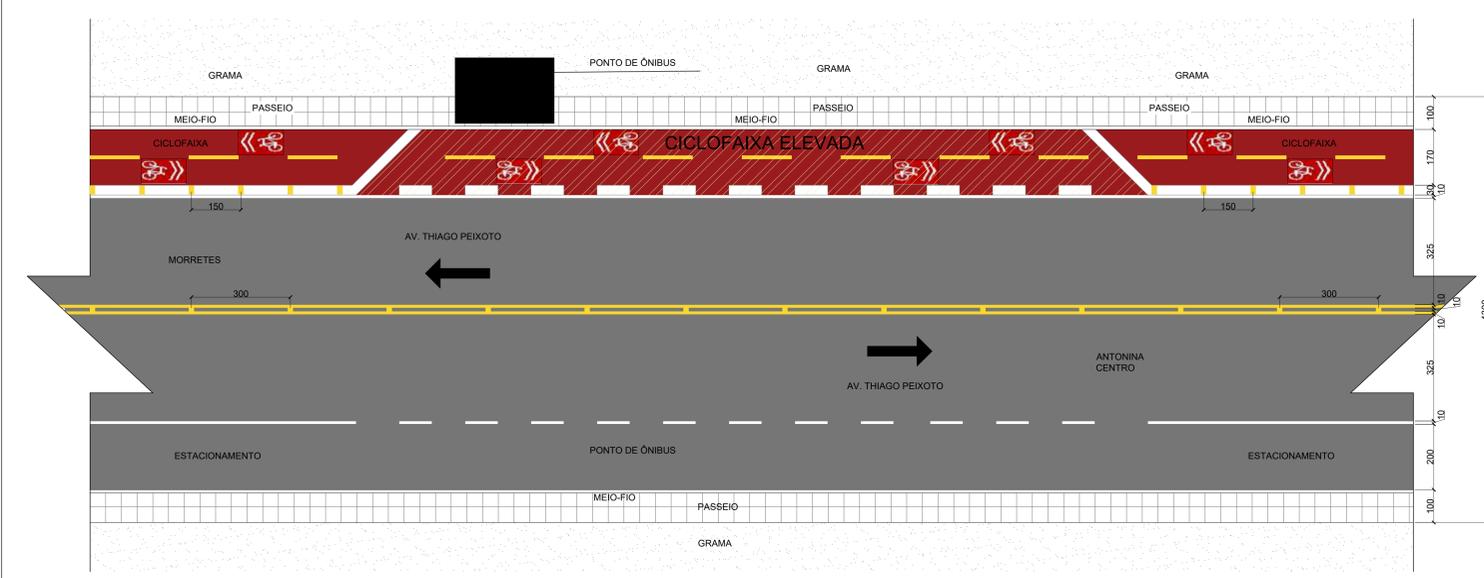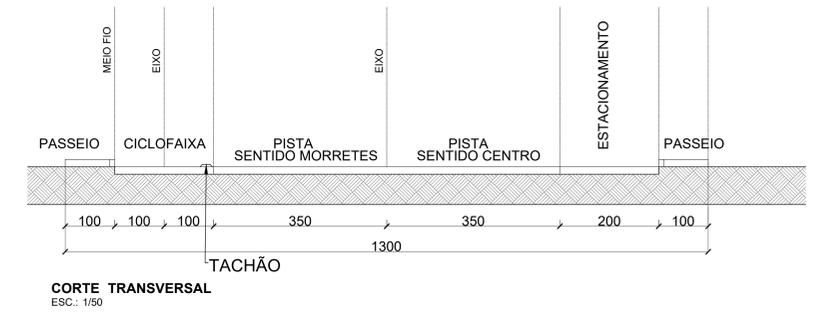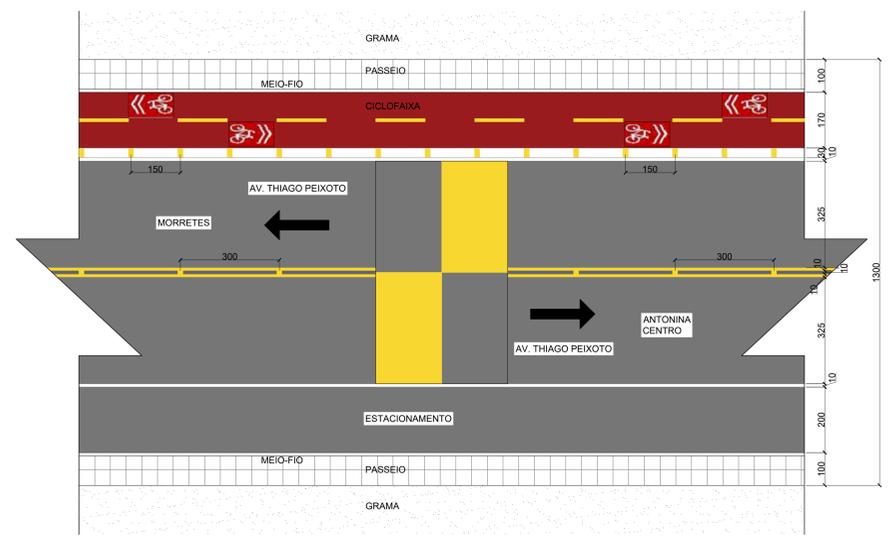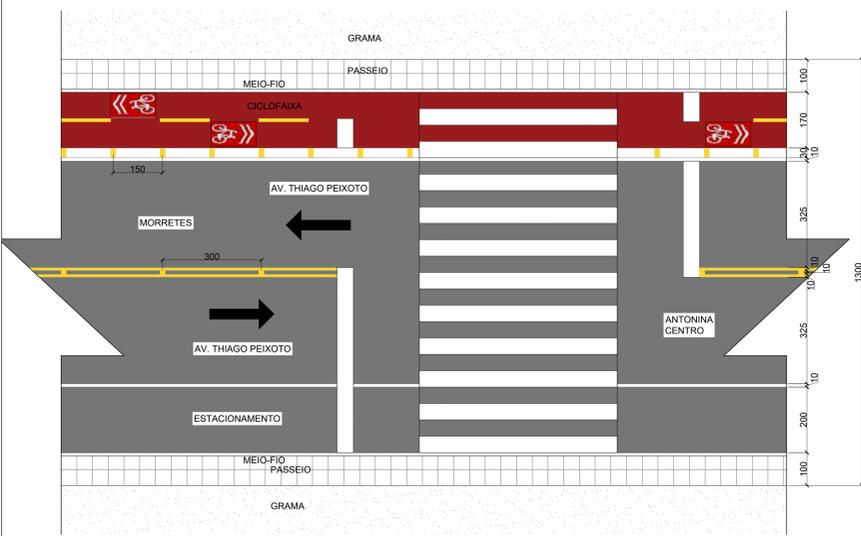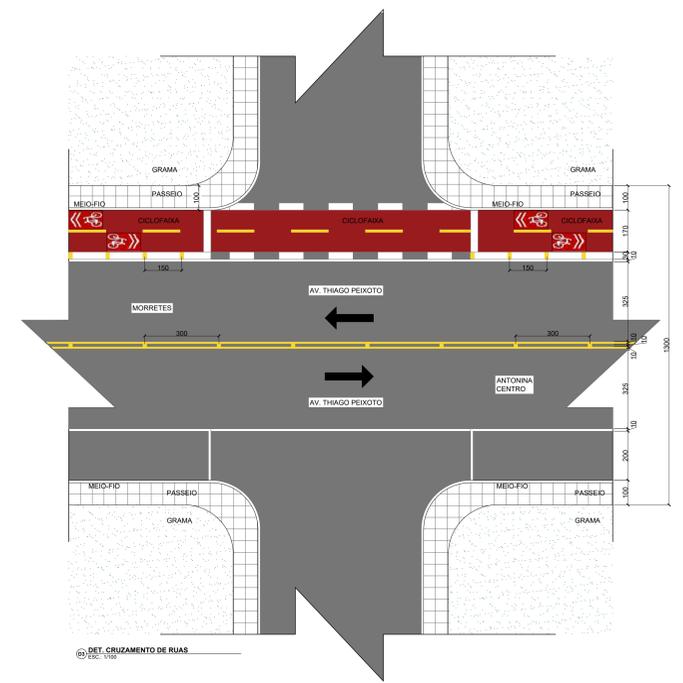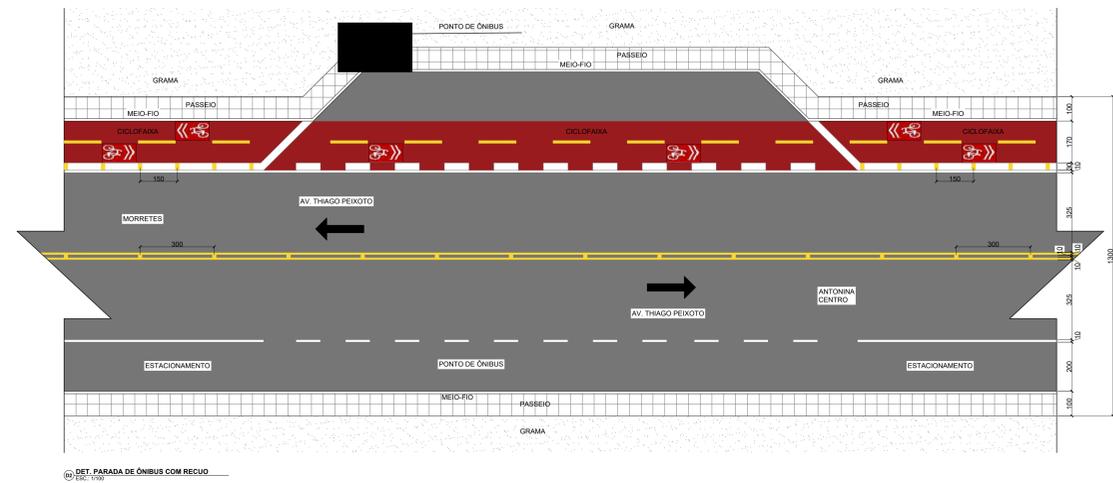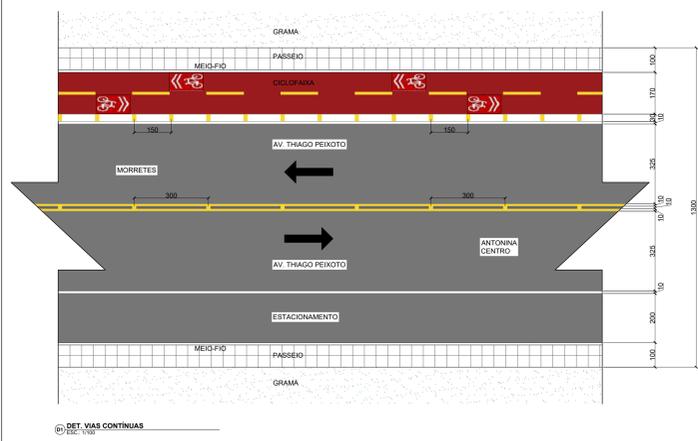

PLACA - 0,60m X 0,75m
EXCLUSIVO CICLISTAS




PLACA - D = 0,50m
PROÍBIDO ESTACIONAR



PINTURA NA CICLOFAIXA:
BICICLETA E SETA DE DIREÇÃO



CONTADOR DE FLUXO DE CICLISTAS
SENSOR U-ZELT para via de asfalto
(fixo - necessita corte da via) com contagem
bidirecional para via com largura de 6 m

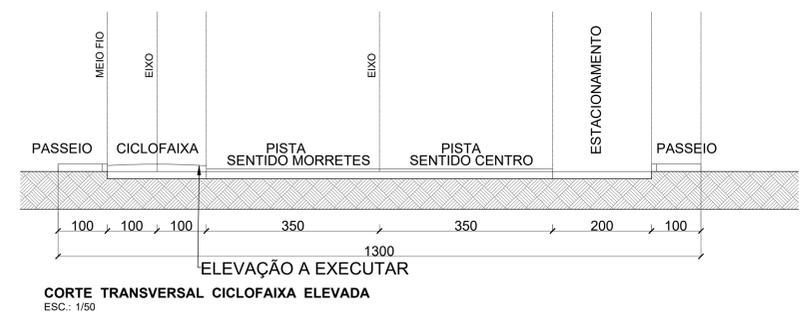


TÍTULO		PROJETO DE SINALIZAÇÃO CICLOVIÁRIA	
PROJETO	PREFEITURA MUNICIPAL DE ANTONINA	REVISÃO	
DETALHES		Indicada R02	
CORTE TRANSVERSAL		PROJETO	0111/22
ARQ.	NATALIA SANTOS WEISS	REVISÃO	NATALIA
ENG.	PREFEITURA MUNICIPAL DE ANTONINA	PROJETO	A03 / A03
PROJETO ARQUITETÔNICO			
<small>DIREITOS AUTORAIS RESERVADOS. REPRODUÇÕES E ALTERAÇÕES CONTACTAR O AUTOR DO PROJETO - LEI FEDERAL Nº 5.886 DE 14/10/2006</small>			



PLACA 01
BANDEIRA CÔNICA SIMPLES TIPO I.
Escala: 1/25



PLACA 02 e 03
BANDEIRA CÔNICA SIMPLES TIPO I.
Escala: 1/25

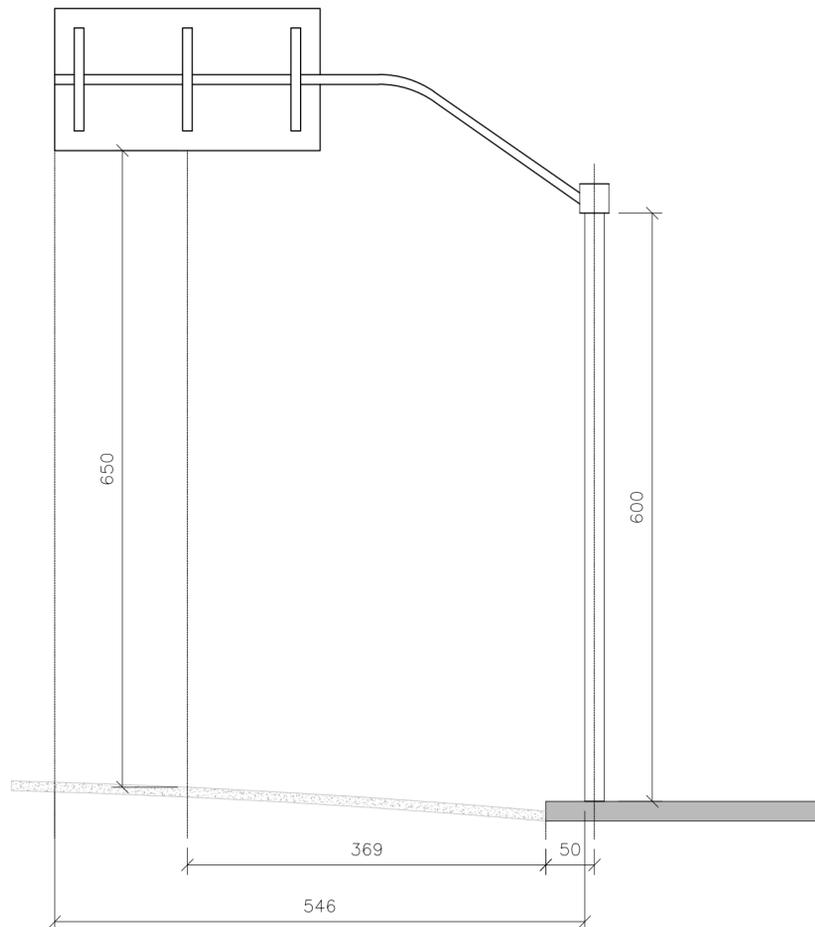

SEMI-PÓRTICO BANDEIRA CÔNICA TIPO I - ÁREA URBANA
03 UNIDADES (3,96m² cada).
Escala: 1/50



LOCALIZAÇÃO PLACA 01.



LOCALIZAÇÃO PLACA 02.




LOCALIZAÇÃO PLACA 03.


OBRA: "PROJETO DE SINALIZAÇÃO CICLOVIÁRIA".			
PROPRIETÁRIO: PREFEITURA MUNICIPAL DE ANTONINA - PR.			
REFERÊNCIA: PLACAS DE INDICAÇÃO NA ÁRMAEA URBANA. (AV. THIAGO PEIXOTO)		ESCALA: INDICADA	VERSÃO PROJETO: R01
AUTOR DO PROJETO: ARQ. NATALIA SANTOS WEISS CAU - A61302-9 PR		DATA DO PROJETO: 01/11/22	DESENHO: NATALIA
RESP. TÉCNICO: ARQ. NATALIA SANTOS WEISS CAU - A61302-9 PR		PRANCHA: A01 / A03	
EXECUÇÃO: PREFEITURA MUNICIPAL DE ANTONINA - PR			

PROJETO


DIREITOS AUTORAIS RESERVADOS. REPRODUÇÕES E ALTERAÇÕES CONTACTAR O AUTOR DO PROJETO - LEI FEDERAL Nº 5.988 DE 14/12/03

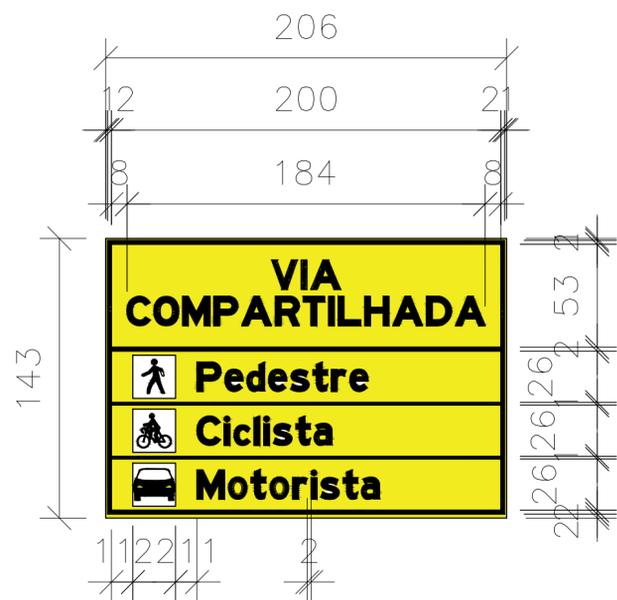


PLACA ESTRADA RURAL
COLUNA DUPLA - 12UN.
Escala: 1/25

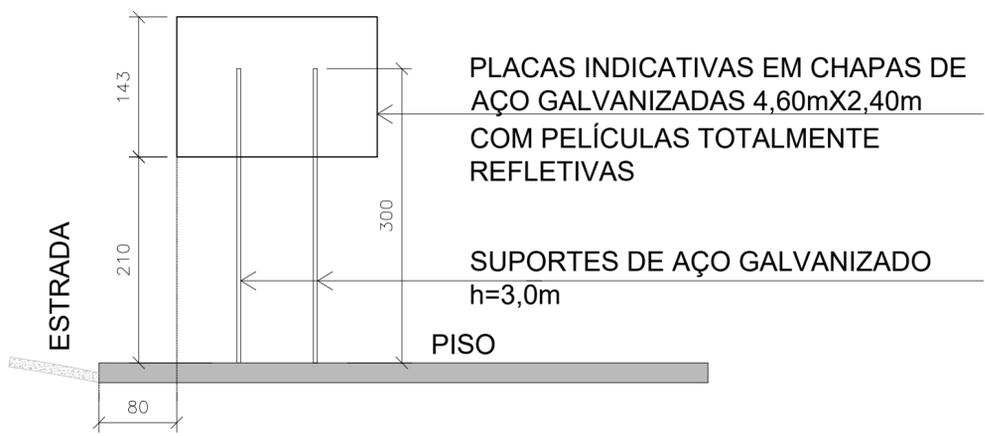


COLUNA DUPLA - ÁREA RURAL
12 UNIDADES (2,95m² CADA).
Escala: 1/50

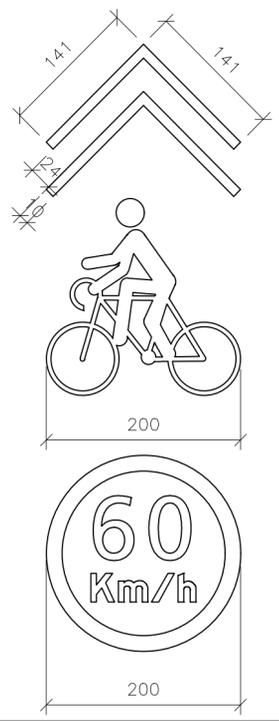


PINTURA NO ASFALTO - ÁREA RURAL
12 UNIDADES (5,96m² CADA).
Escala: 1/50

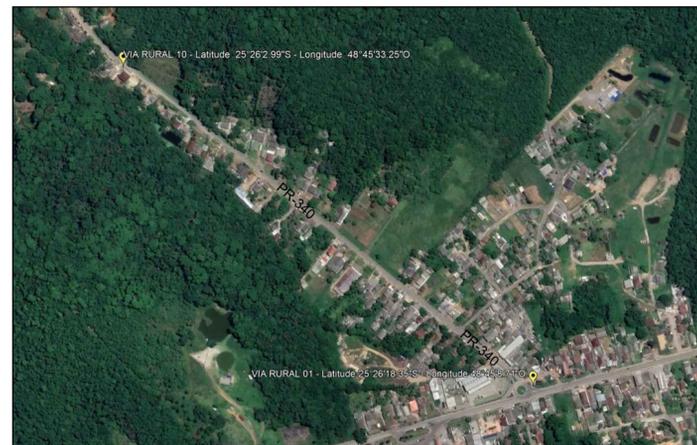


LOCALIZAÇÃO PLACA 01 E PLACA 10.

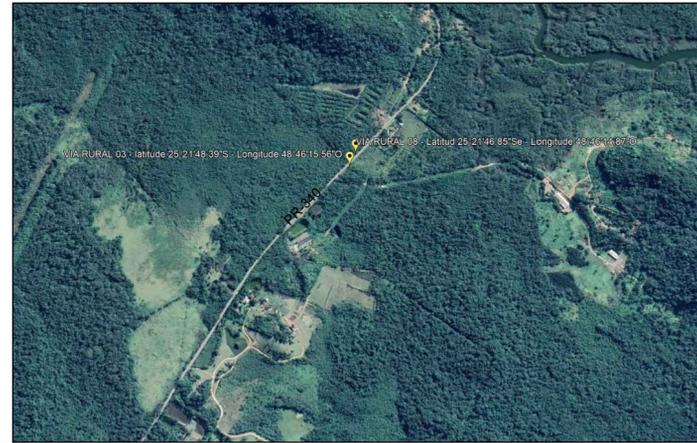

LOCALIZAÇÃO PLACA 03 E PLACA 08.

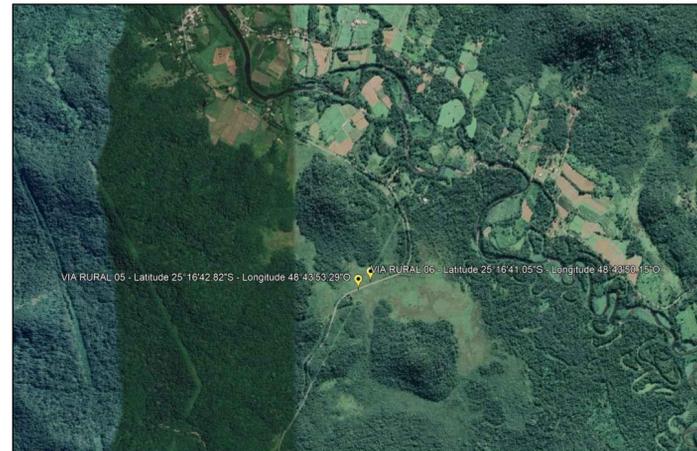

LOCALIZAÇÃO PLACA 05 E PLACA 06.

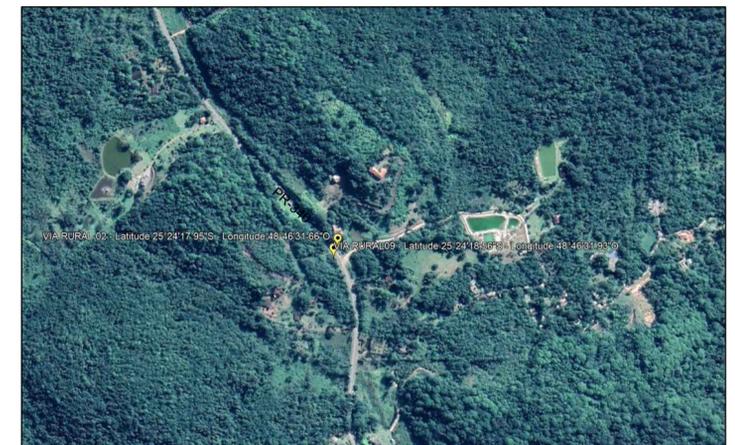

LOCALIZAÇÃO PLACA 02 E PLACA 09.




LOCALIZAÇÃO PLACA 04 E PLACA 07.



LOCALIZAÇÃO PLACA 11 E PLACA 12.


OBRA: "PROJETO DE SINALIZAÇÃO CICLOVIÁRIA".		ESCALA: INDICADA		VERSÃO PROJETO: R01	
PROPRIETÁRIO: PREFEITURA MUNICIPAL DE ANTONINA - PR.		DATA DO PROJETO: 01/11/22		DESENHO: NATALIA	
REFERÊNCIA: SINALIZAÇÃO VERTICAL E HORIZONTAL NA ESTRADA RURAL.		AUTOR DO PROJETO: ARQ. NATALIA SANTOS WEISS CAU - A61302-9 PR		RESP. TÉCNICO: ARQ. NATALIA SANTOS WEISS CAU - A61302-9 PR	
EXECUÇÃO: PREFEITURA MUNICIPAL DE ANTONINA - PR		PRANCHAS: A02		A03	
PROJETO					
DIREITOS AUTORAIS RESERVADOS. REPRODUÇÕES E ALTERAÇÕES CONTACTAR O AUTOR DO PROJETO - LEI FEDERAL Nº 5.988 DE 14/12/03					

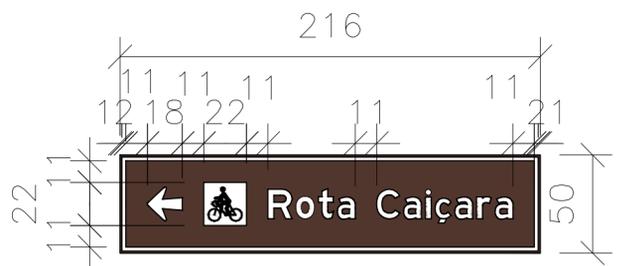

PLACA ROTA CAIÇARA 01
 COLUNA DUPLA
 Escala: 1/25



PLACA ROTA CAIÇARA 06
 COLUNA DUPLA
 Escala: 1/25

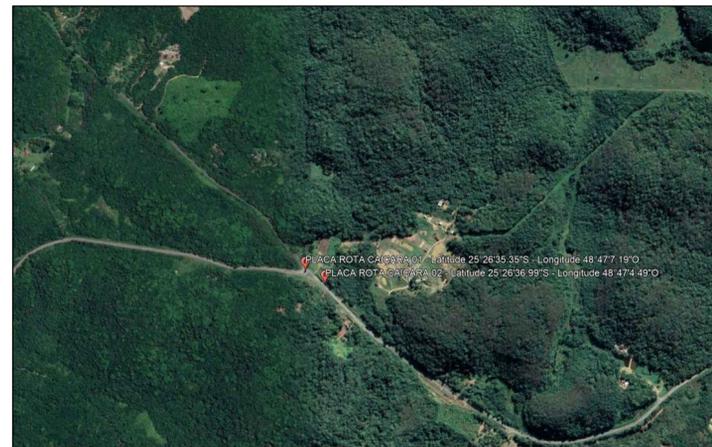

LOCALIZAÇÃO PLACA 01 E PLACA 02.




LOCALIZAÇÃO PLACA 03 E PLACA 04.




PLACA ROTA CAIÇARA 02
 COLUNA DUPLA
 Escala: 1/25



PLACA ROTA CAIÇARA 07
 COLUNA DUPLA
 Escala: 1/25

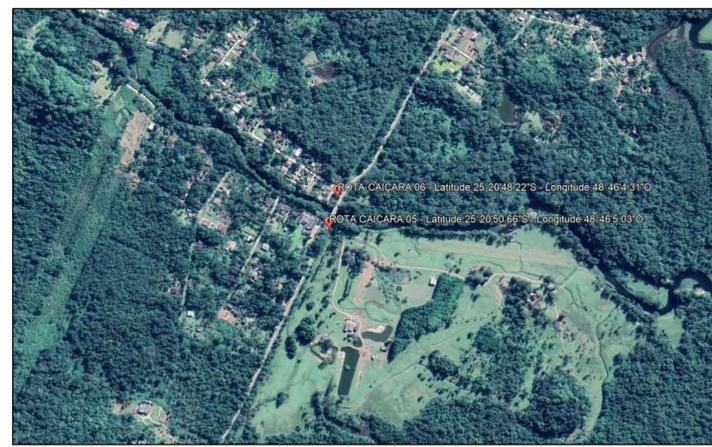

LOCALIZAÇÃO PLACA 05 E PLACA 06.

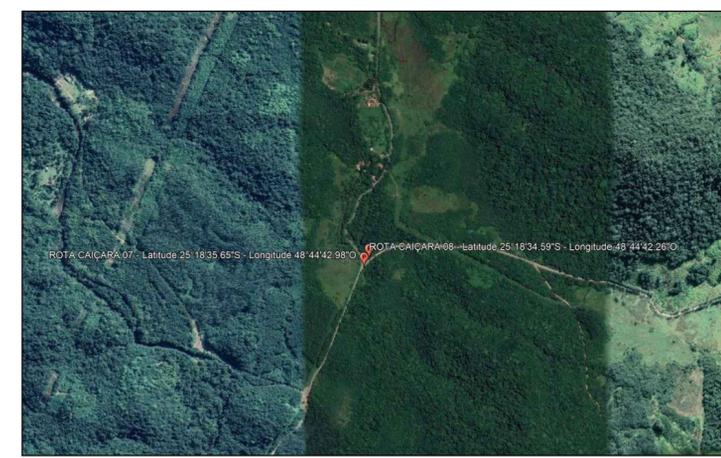

LOCALIZAÇÃO PLACA 07 E PLACA 08.



PLACA ROTA CAIÇARA 03
 COLUNA DUPLA
 Escala: 1/25



PLACA ROTA CAIÇARA 08
 COLUNA DUPLA
 Escala: 1/25



LOCALIZAÇÃO PLACA 09 E PLACA 10.



PLACA ROTA CAIÇARA 04
 COLUNA DUPLA
 Escala: 1/25



PLACA ROTA CAIÇARA 09
 COLUNA DUPLA
 Escala: 1/25



PLACA ROTA CAIÇARA 05
 COLUNA DUPLA
 Escala: 1/25



PLACA ROTA CAIÇARA 10
 COLUNA DUPLA
 Escala: 1/25

OBRA: "PROJETO DE SINALIZAÇÃO CICLOVIÁRIA".			
PROPRIETÁRIO: PREFEITURA MUNICIPAL DE ANTONINA - PR.			
REFERÊNCIA: PLACAS DE INDICAÇÃO TURÍSTICA - ROTA CAIÇARA.			
AUTOR DO PROJETO: ARQ. NATALIA SANTOS WEISS CAU - A61302-9/PR	ESCALA: INDICADA	VERSÃO PROJETO: R01	DATA DO PROJETO: 01/11/22
RESP. TÉCNICO: ARQ. NATALIA SANTOS WEISS CAU - A61302-9/PR	PRANCHAS: A03 /A03		DESENHO: NATALIA
EXECUÇÃO: PREFEITURA MUNICIPAL DE ANTONINA - PR			
PROJETO			
DIREITOS AUTORAIS RESERVADOS. REPRODUÇÕES E ALTERAÇÕES CONTACTAR O AUTOR DO PROJETO - LEI FEDERAL Nº 5.988 DE 14/12/03			